


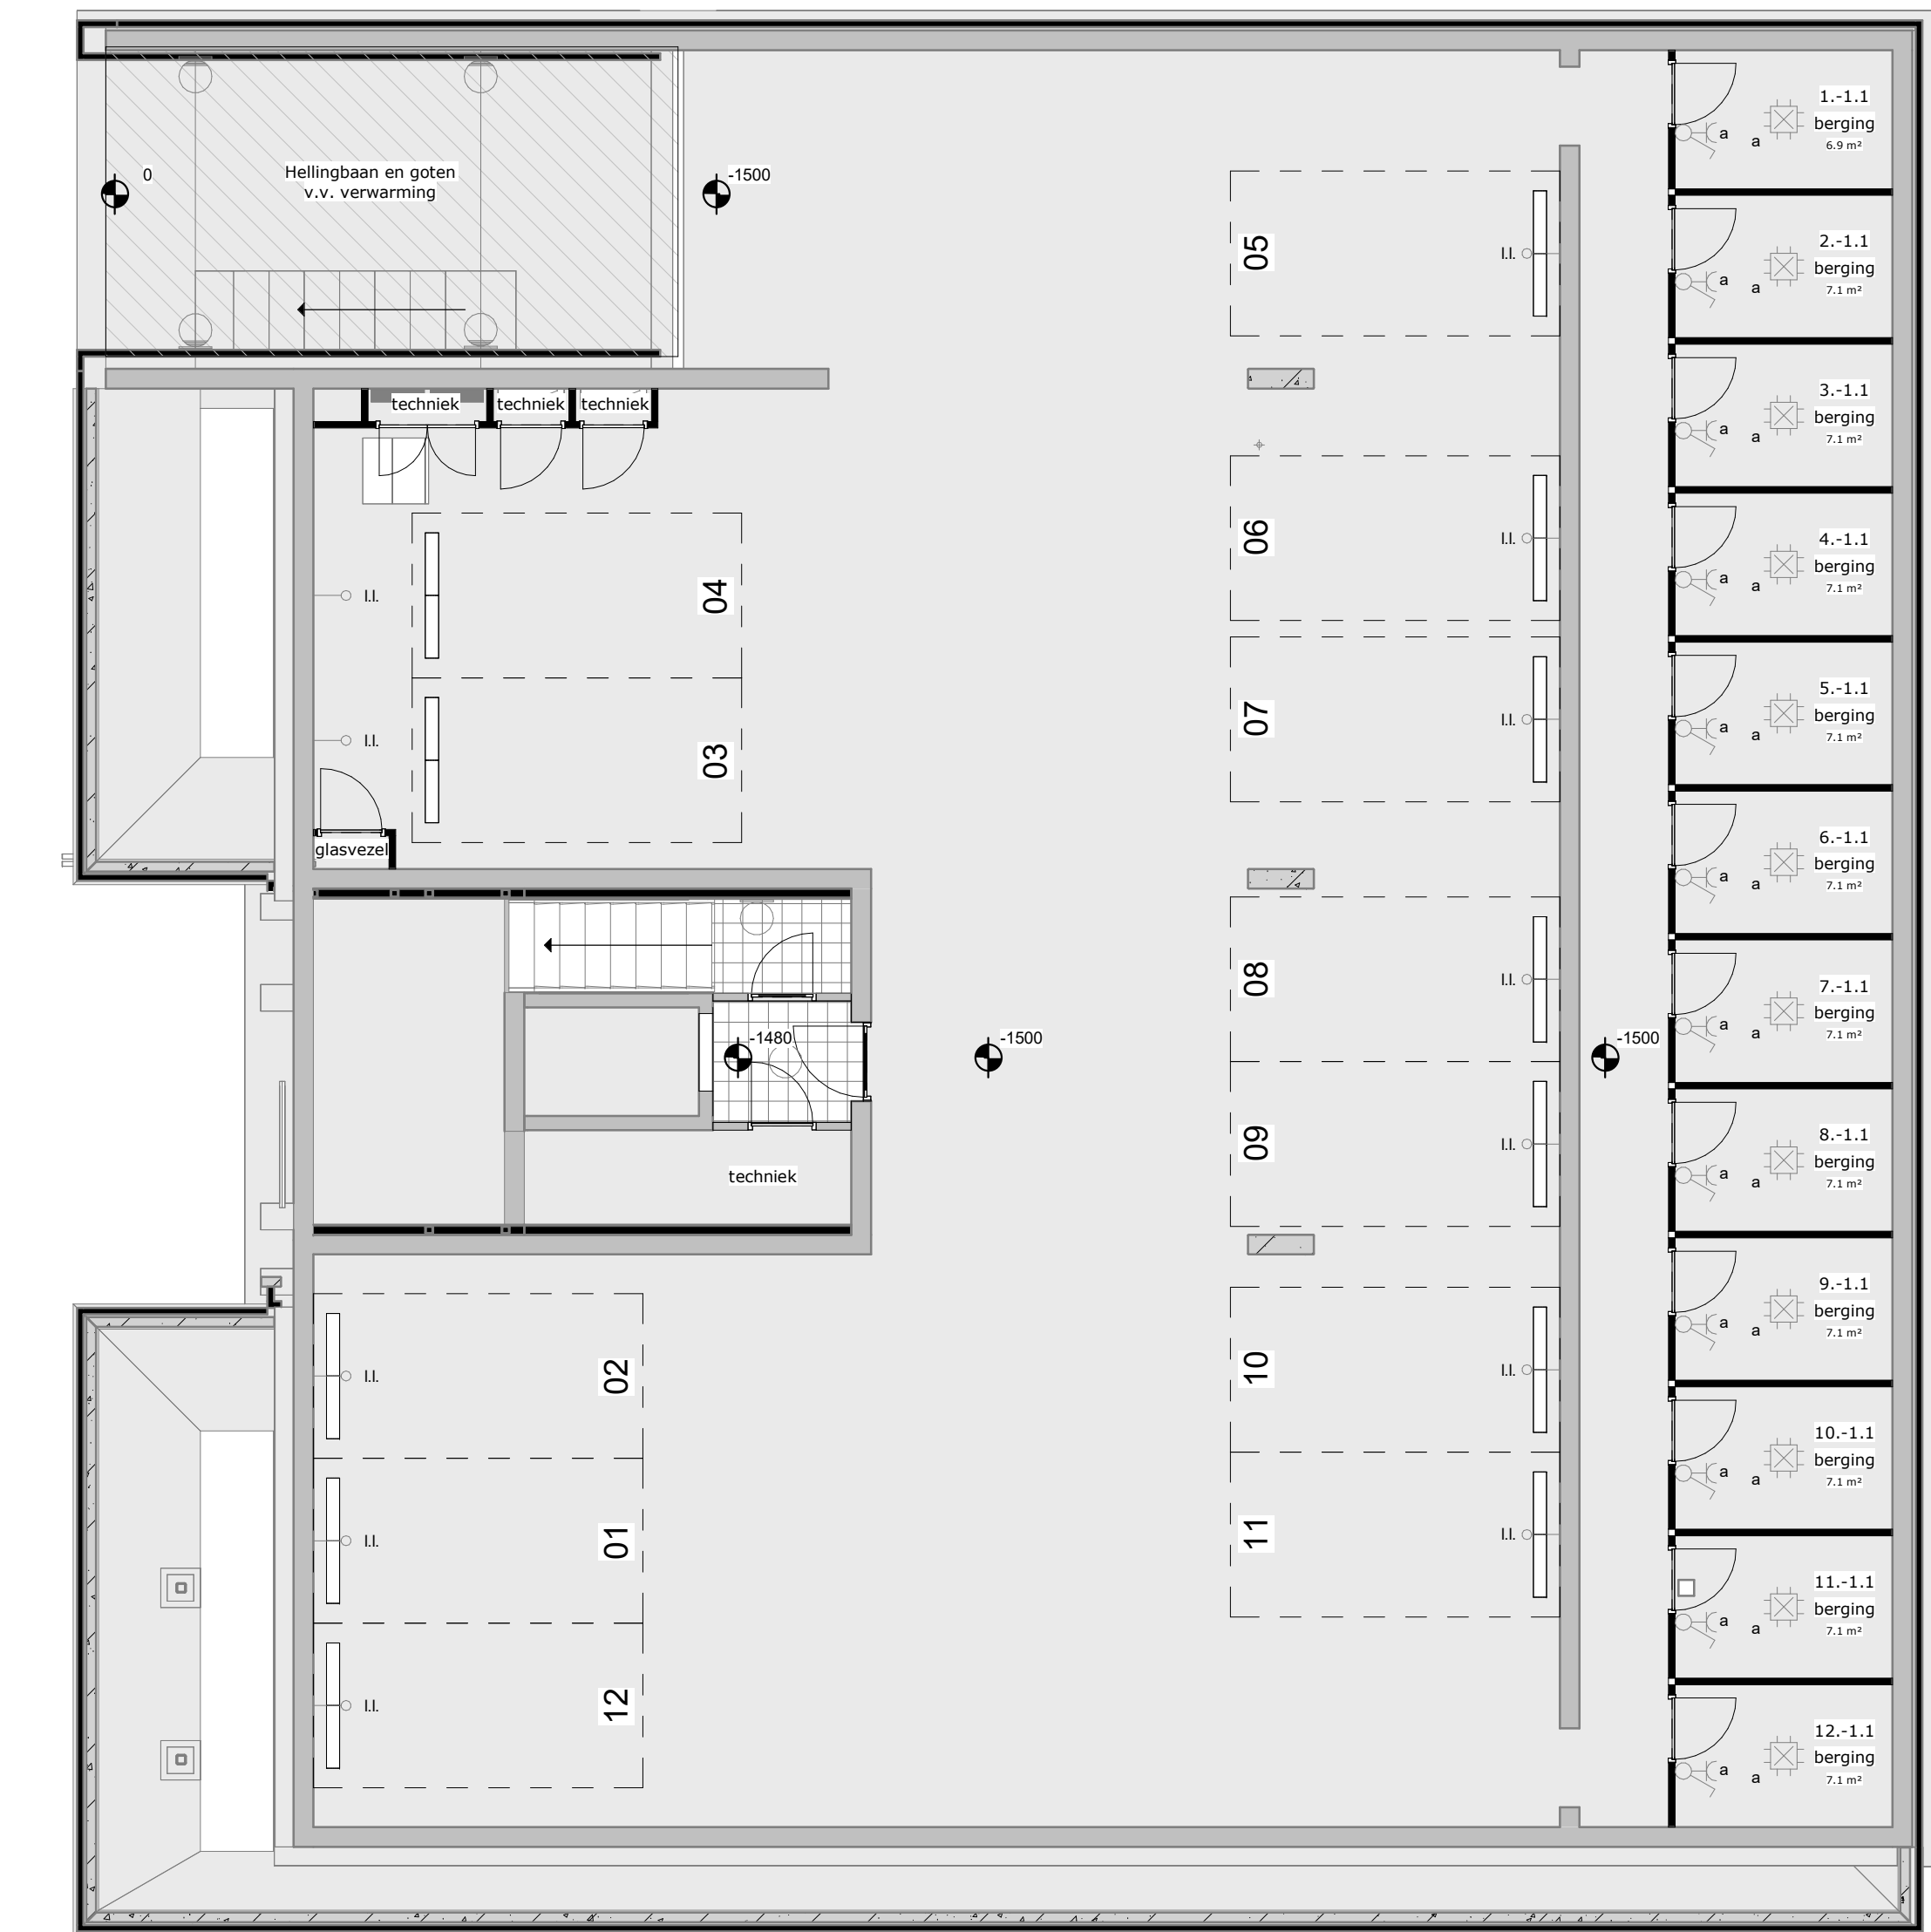

Plattegrond kelder

Renvooi

- Buitengevel
- Dragende wanden
- Isolatie
- Steenachtige scheidingswanden
- Tegelwerk
- Grond incl. klim plant
- Niet te betreden sedumdak
- Terrastegel 500x500
- Badkamer tegel 300x300
- Badkamer tegel 600x600
- Entree, woning
- Schacht
- Stalen verdiepingshoge kozijn incl. opdekdeur
- Stalen verdiepingshoge kozijn incl. opdekdeur met roosters
- Houten verdiepingshoge kozijn incl. stompe deur
- Houten verdiepingshoge kozijn incl. stompe deur met roosters
- Luchtventiel toevoer, positie indicatief
- Luchtventiel afvoer, positie indicatief
- Luchtventiel afvoer bij verplaatsen keuken, positie indicatief

Afkortingen

KK	=	Koelkast	VV	=	Vloerverwarmingsverdeler
MG	=	Magnetron / oven	WD	=	Wasdroger
VW	=	Vaatwasser	WM	=	Wasmachine
AK	=	Afzuigkap	WTW	=	Warmteterugwinning
KP	=	Kookplaat	WP	=	Warmtepomp

Algemeen


- Rc- en U-waarden volgens BENG berekening;
- Plaats en afmeting alle constructieve onderdelen volgens opgave constructeur;
- Installatietechnische componenten volgens opgave installateur / adviseur;
- De NEN 3569 (veiligheidsbeglazing in gebouwen) is van toepassing;
- Waar vereist vanuit het Bbl (Besluit bouwwerken leefomgeving) voldoet de vrije doorgang van deuren aan 850 x 2300mm.
- In basis wordt deze woning uitgevoerd een WTW ventilatie systeem.

Voorbehouden

- De maten op de tekening zijn indicatief en aangegeven in millimeter / m²;
- Hier kunnen geen rechten aan worden ontleend;
- In werkelijkheid kunnen de maten afwijken.

Lengenda

- 01.-1-1 eerste nummer in de berging geeft bouwnummer aan
- 01 parkeervak toegekend aan bouwnummer "01"

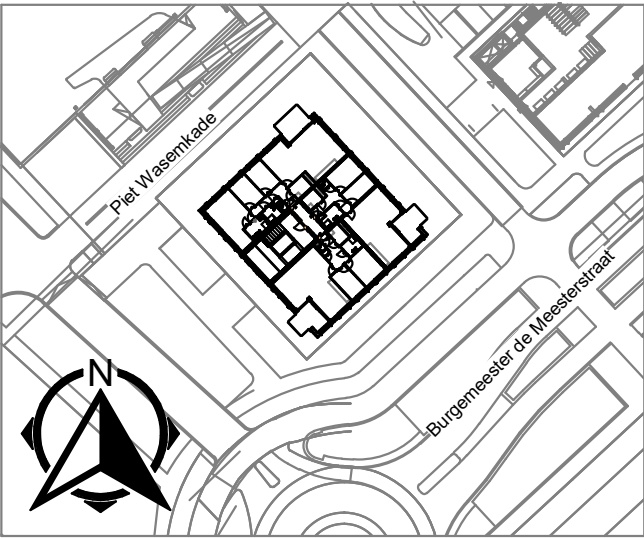

wijz.	datum	omschrijving	wijz.	door
		Marssteden 66 7547 TD Enschede Postbus 461 7500 AL Enschede T +31 53 4 600 600 E info@koopmans.nl W www.koopmans.nl	Fase	
projectnummer 6153		getekend GN	Status	
project De 3 Baarsjes		gecontroleerd		
		datum 15-05-2026	schaal 1:50	formaat A2
onderdeel Plattegrond kelder			Tekeningnummer VK-KB-614	