


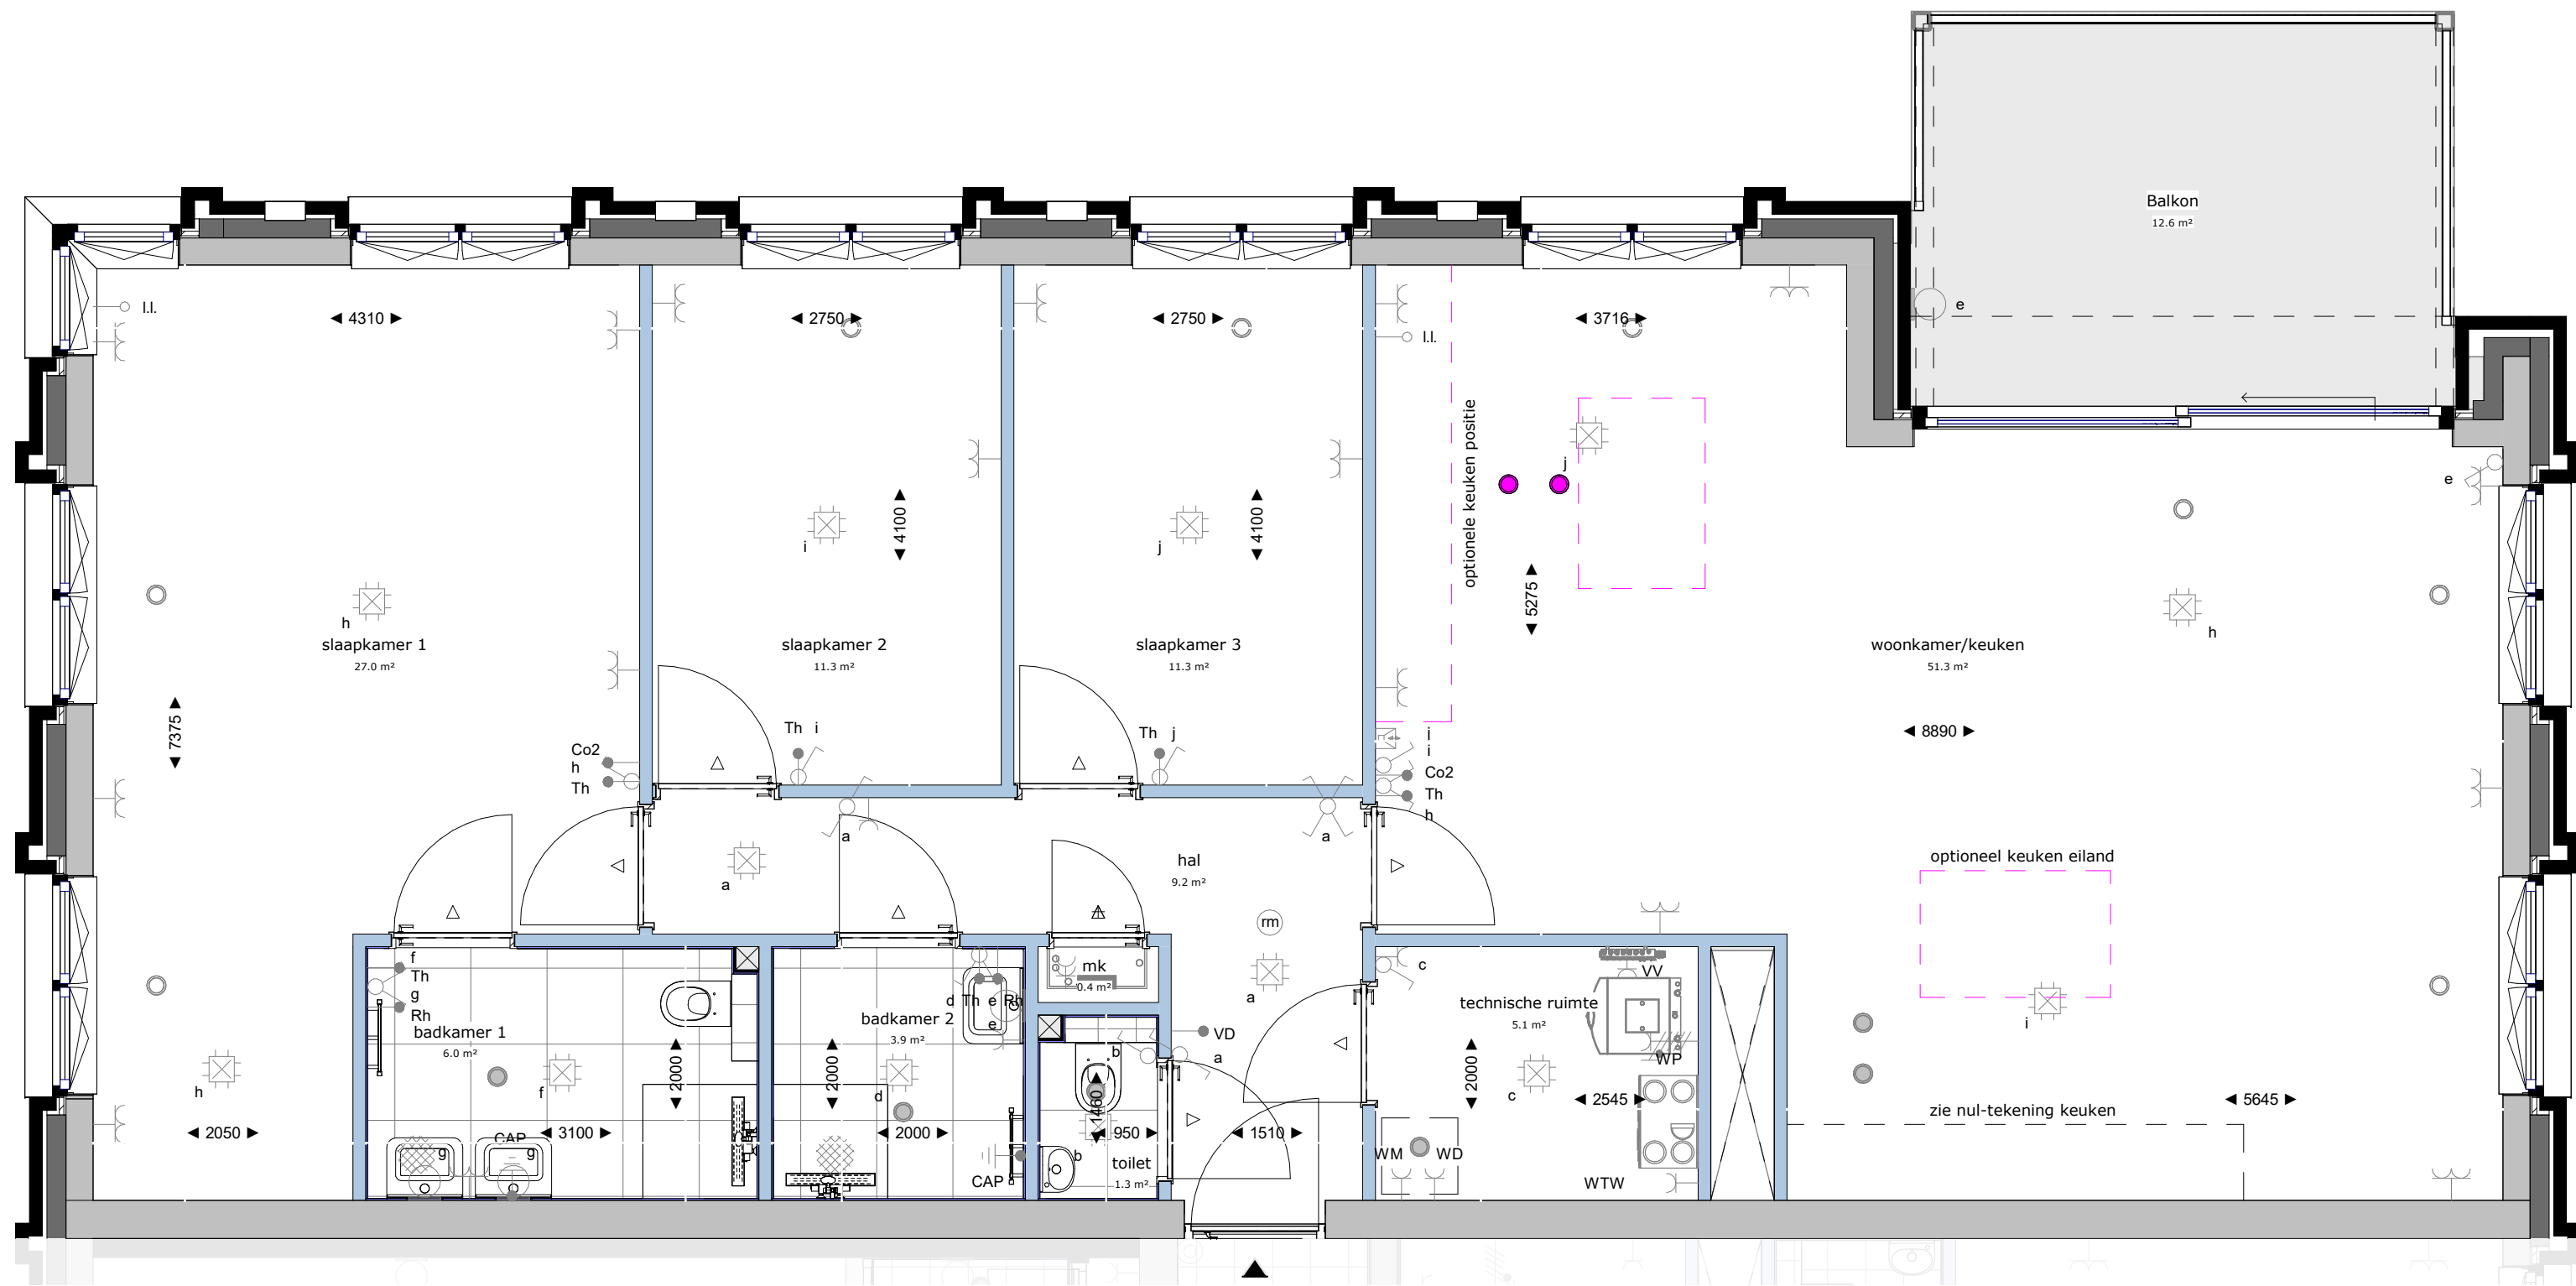

Bouwnummer 11

| Renvooi                             |                                                                |
|-------------------------------------|----------------------------------------------------------------|
|                                     | Buitengevel                                                    |
|                                     | Dragende wanden                                                |
|                                     | Isolatie                                                       |
|                                     | Steenachtige scheidingswanden                                  |
|                                     | Tegelwerk                                                      |
|                                     | Grond incl. klim plant                                         |
|                                     | Niet te betreden sedumdak                                      |
|                                     | Terrastegel 500x500                                            |
|                                     | Badkamer tegel 300x300                                         |
|                                     | Badkamer tegel 600x600                                         |
|                                     | Entree, woning                                                 |
|                                     | Schacht                                                        |
| <input type="checkbox"/>            | Stalen verdiepingshoge kozijn incl. opdekdeur                  |
| <input checked="" type="checkbox"/> | Stalen verdiepingshoge kozijn incl. opdekdeur met roosters     |
| <input type="checkbox"/>            | Houten verdiepingshoge kozijn incl. stompe deur                |
| <input checked="" type="checkbox"/> | Houten verdiepingshoge kozijn incl. stompe deur met roosters   |
| <input type="checkbox"/>            | Luchtventiel toevoer, positie indicatief                       |
| <input checked="" type="checkbox"/> | Luchtventiel afvoer, positie indicatief                        |
| <input checked="" type="checkbox"/> | Luchtventiel afvoer bij verplaatsen keuken, positie indicatief |

| Afkortingen |                            |
|-------------|----------------------------|
| KK          | = Koelkast                 |
| MG          | = Magnetron / oven         |
| VW          | = Vaatwasser               |
| AK          | = Afzuigkap                |
| KP          | = Kookplaat                |
| VV          | = Vloerverwarmingsverdeler |
| WD          | = Wasdroger                |
| WM          | = Wasmachine               |
| WTW         | = Warmteterugwinning       |
| WP          | = Warmtepomp               |

- Algemeen**
- Rc- en U-waarden volgens BENG berekening;
  - Plaats en afmeting alle constructieve onderdelen volgens opgave constructeur;
  - Installatietechnische componenten volgens opgave installateur / adviseur;
  - De NEN 3569 (veiligheidsbeglazing in gebouwen) is van toepassing;
  - Waar vereist vanuit het Bbl (Besluit bouwwerken leefomgeving) voldoet de vrije doorgang van deuren aan 850 x 2300mm.
  - In basis wordt deze woning uitgevoerd een WTW ventilatie systeem.

- Voorbehouden**
- De maten op de tekening zijn indicatief en aangegeven in millimeter / m²;
  - Hier kunnen geen rechten aan worden ontleend;
  - In werkelijkheid kunnen de maten afwijken.

| Symbool | Omschrijving                                    | Symbool | Omschrijving                                                   |
|---------|-------------------------------------------------|---------|----------------------------------------------------------------|
|         | Contactdoos 3 fasen, nul en beschermingscontact |         | Aardmat                                                        |
|         | Beldrukker                                      |         | Armatuur                                                       |
|         | Video- intercom binnenpost                      |         | Rookmelder 230V + backup batterij                              |
|         | Video- intercom buitenpost, waterdicht          |         | Centraal aardpunt                                              |
|         | Schakelaar, 1-polig                             |         | Centraaldoos                                                   |
|         | Schakelaar, serie-                              |         | Contactdoos 1-voudig met beschermingscontact                   |
|         | Schakelaar, wissel-                             |         | Contactdoos 2-voudig met beschermingscontact                   |
|         | Loze leiding                                    |         | Contactdoos voor verlichting, 1-voudig met beschermingscontact |
|         | Thermostaatleiding, bedraad                     |         | Vrijloopdranger                                                |
|         | Co2 sensor, bedraad                             |         | Relatieve vochtigheidssensor, bedraad                          |
|         | Aansluitpunt data                               |         | Ventilatie toevoer ventiel                                     |
|         |                                                 |         | Ventilatie afvoer ventiel                                      |



| wijz.                                                      | datum | omschrijving   | wijz.          | door                        |
|------------------------------------------------------------|-------|---|----------------|-----------------------------|
|                                                            |       |   |                |                             |
|                                                            |       |   |                |                             |
|                                                            |       |   |                |                             |
|                                                            |       | Mansteden 66<br>7547 TD Enschede<br>Postbus 461<br>7500 AL Enschede<br>T +31 53 4 600 600<br>E info@koopmans.nl<br>W www.koopmans.nl |                |                             |
| Fase                                                       |       | Status   |                |                             |
| projectnummer<br>6153                                      |       | getekend<br>GN   |                |                             |
| project<br>De 3 Baarsjes                                   |       | gecontroleerd   |                |                             |
|                                                            |       | datum<br>15-05-2026   | schaal<br>1:50 | formaat<br>A1               |
| onderdeel<br>Verkooptekening appartement type Haven bnr 11 |       |   |                | Tekeningnummer<br>VK-KB-611 |