


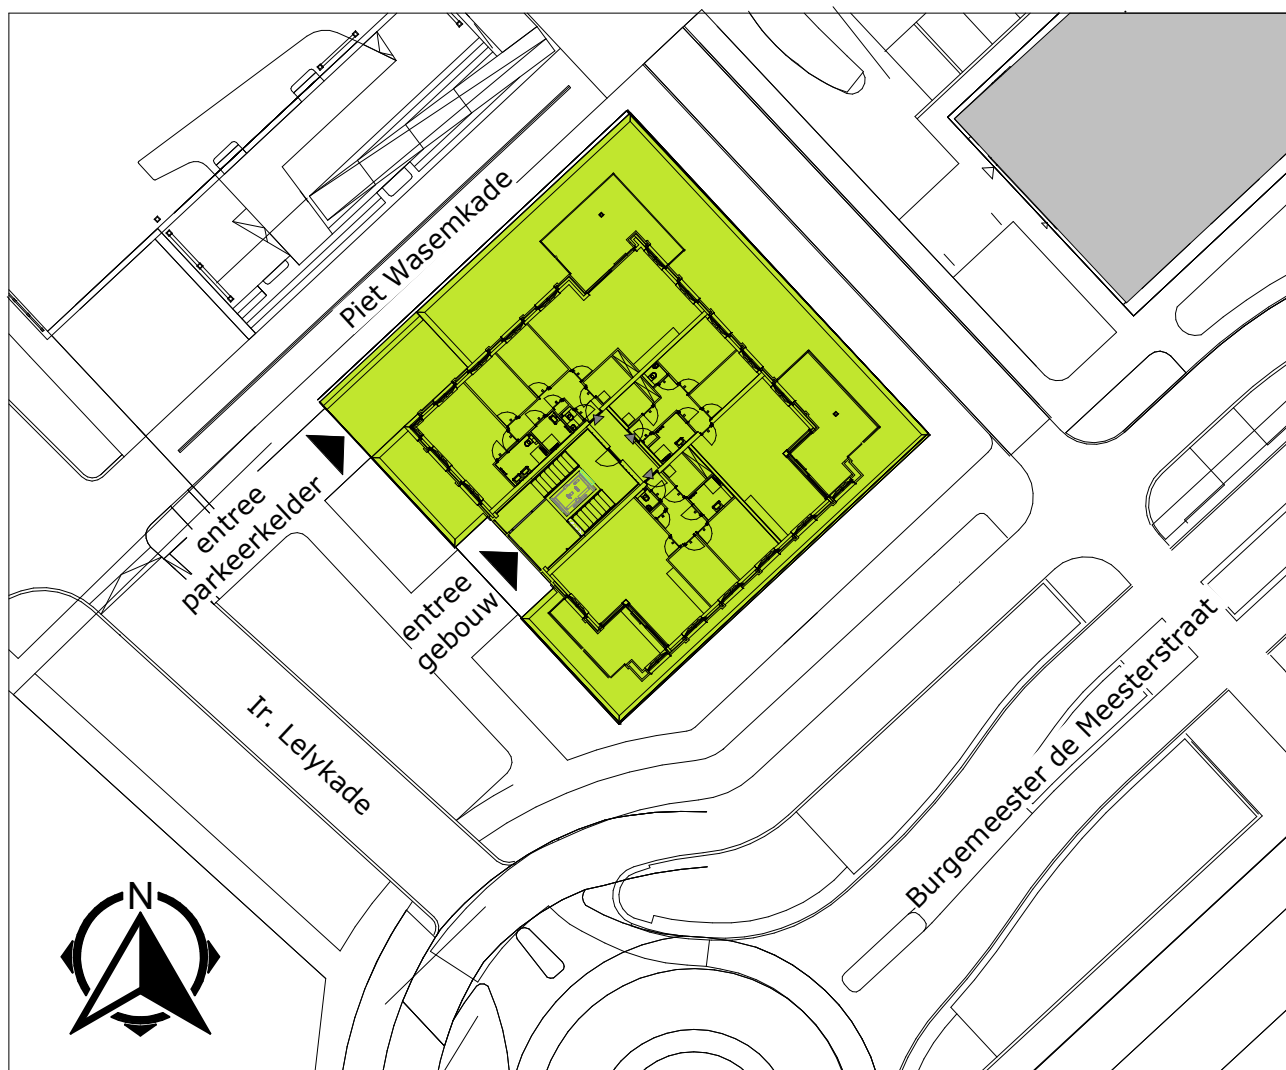

Situatie

Schaal: 1 : 500

wijz.	datum	omschrijving	wijz.	door



koopmans | TBI

Marssteden 66
7547 TD Enschede
Postbus 461
7500 AL Enschede
T +31 53 4 600 600
E info@koopmans.nl
W www.koopmans.nl

Fase

projectnummer

6153

getekend

GN

Status

gecontroleerd

project

De 3 Baarsjes

datum

15-04-2026

schaal
1:50

formaat
A4

onderdeel

Situatie tekening

Tekeningnummer

VK-KB-625