


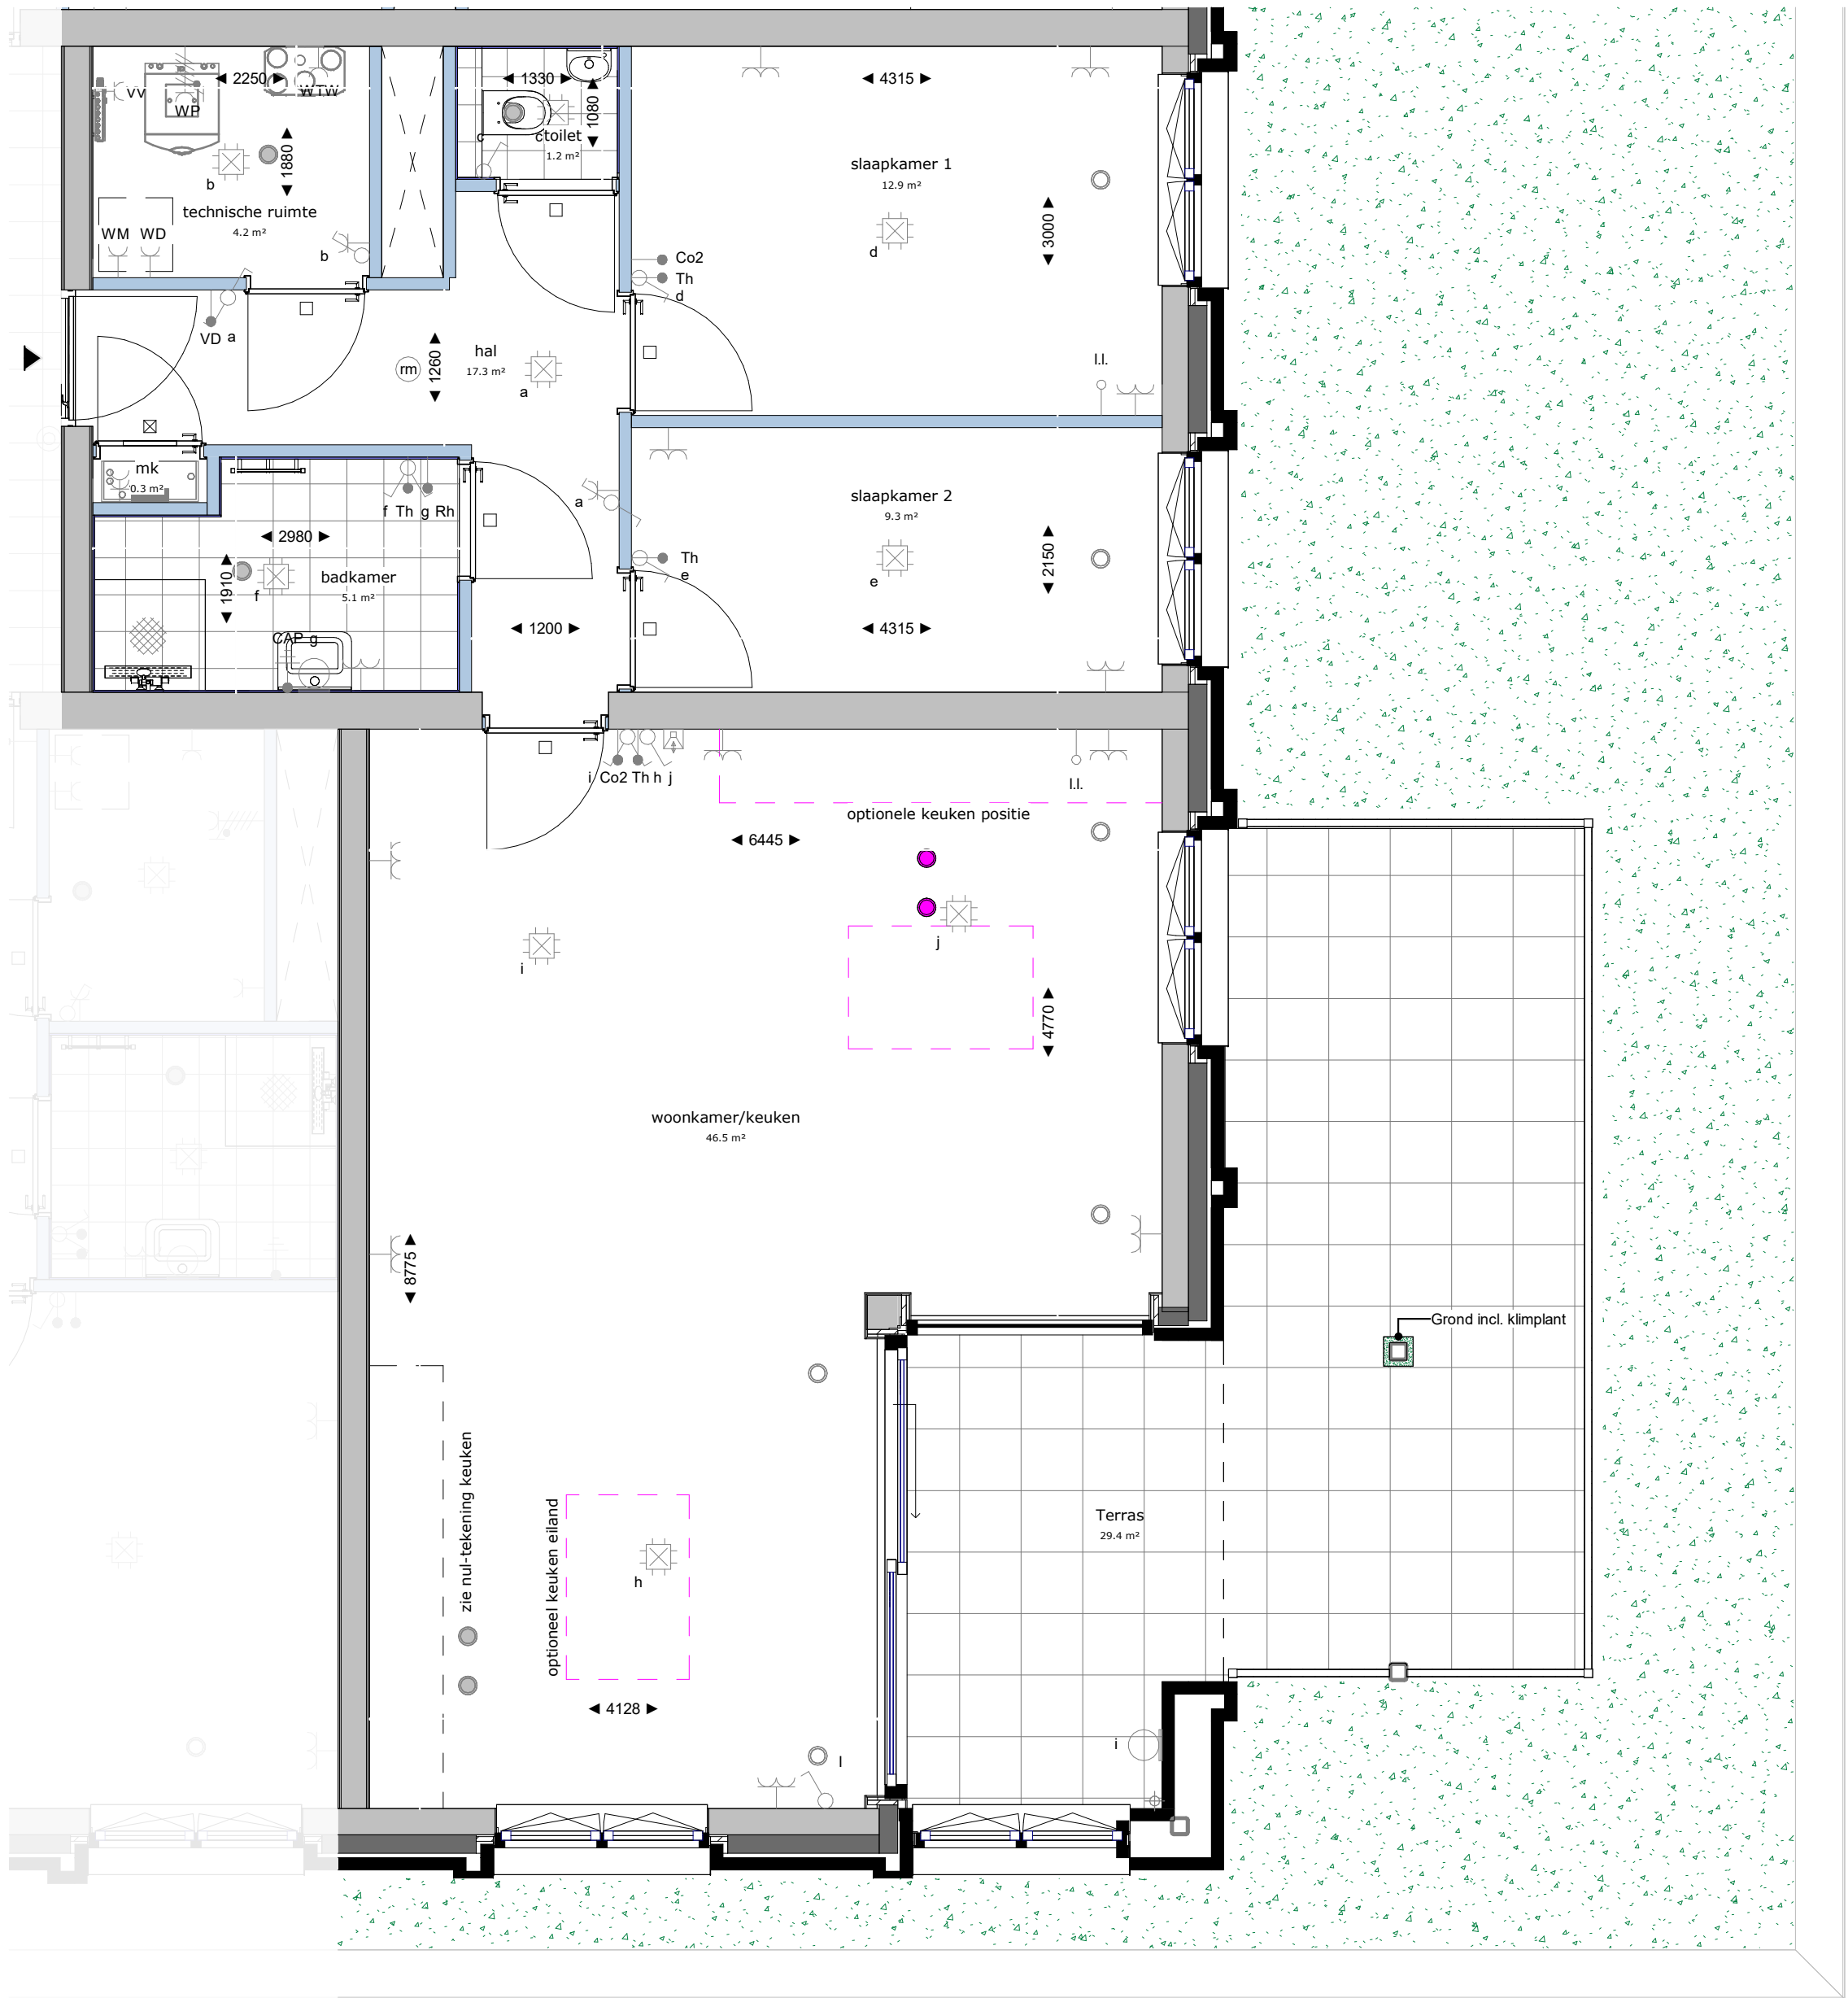

Bouwnummer 03

Symbool	Omschrijving	Symbool	Omschrijving
	Contactdoos 3 fasen, nul en beschermingscontact		Aardmat
	Beldrukker		Armatuur
	Video- intercom binnenpost		Rookmelder 230V + backup batterij
	Video- intercom buitenpost, waterdicht		Centraal aardpunt
	Schakelaar, 1-polig		Centraaldoos
	Schakelaar, serie-		Contactdoos 1-voudig met beschermingscontact
	Schakelaar, wissel-		Contactdoos 2-voudig met beschermingscontact
	Loze leiding		Contactdoos voor verlichting, 1-voudig met beschermingscontact
	Thermostaatleiding, bedraad		Vrijloopdranger
	Co2 sensor, bedraad		Relatieve vochtigheidssensor, bedraad
	Aansluitpunt data		Ventilatie toevoer ventiel
			Ventilatie afvoer ventiel

Renvooi	
	Buitengevel
	Dragende wanden
	Isolatie
	Steenachtige scheidingswanden
	Tegelwerk
	Grond incl. klim plant
	Niet te betreden sedumdak
	Terrastegel 500x500
	Badkamer tegel 300x300
	Badkamer tegel 600x600
	Entree, woning
	Schacht
	Stalen verdiepingshoge kozijn incl. opdekdeur
	Stalen verdiepingshoge kozijn incl. opdekdeur met roosters
	Houten verdiepingshoge kozijn incl. stompe deur
	Houten verdiepingshoge kozijn incl. stompe deur met roosters
	Luchtventiel toevoer, positie indicatief
	Luchtventiel afvoer, positie indicatief
	Luchtventiel afvoer bij verplaatsen keuken, positie indicatief

Afkortingen	
KK	= Koelkast
MG	= Magnetron / oven
VW	= Vaatwasser
AK	= Afzuigkap
KP	= Kookplaat
VV	= Vloerverwarmingsverdeler
WD	= Wasdroger
WM	= Wasmachine
WTW	= Warmteterugwinning
WP	= Warmtepomp

Algemeen	
- Rc- en U-waarden volgens BENG berekening; - Plaats en afmeting alle constructieve onderdelen volgens opgave constructeur; - Installatietechnische componenten volgens opgave installateur / adviseur; - De NEN 3569 (veiligheidsbeglazing in gebouwen) is van toepassing; - Waar vereist vanuit het Bbl (Besluit bouwwerken leefomgeving) voldoet de vrije doorgang van deuren aan 850 x 2300mm. - In basis wordt deze woning uitgevoerd een WTW ventilatie systeem.	

Voorbehouden	
- De maten op de tekening zijn indicatief en aangegeven in millimeter / m²; - Hier kunnen geen rechten aan worden ontleend; - In werkelijkheid kunnen de maten afwijken.	



wijz.		datum		omschrijving		wijz.		door	
				Marssteden 66 7547 TD Enschede Postbus 461 7500 AL Enschede T +31 53 4 600 600 E info@koopmans.nl W www.koopmans.nl			Fase		
projectnummer				getekend		GN		Status	
6153				gecontroleerd					
project				datum		15-05-2026		formaat	
De 3 Baarsjes								A1	
onderdeel								Tekeningnummer	
Verkooptekening appartement type Botter bnr 03								VK-KB-603	