



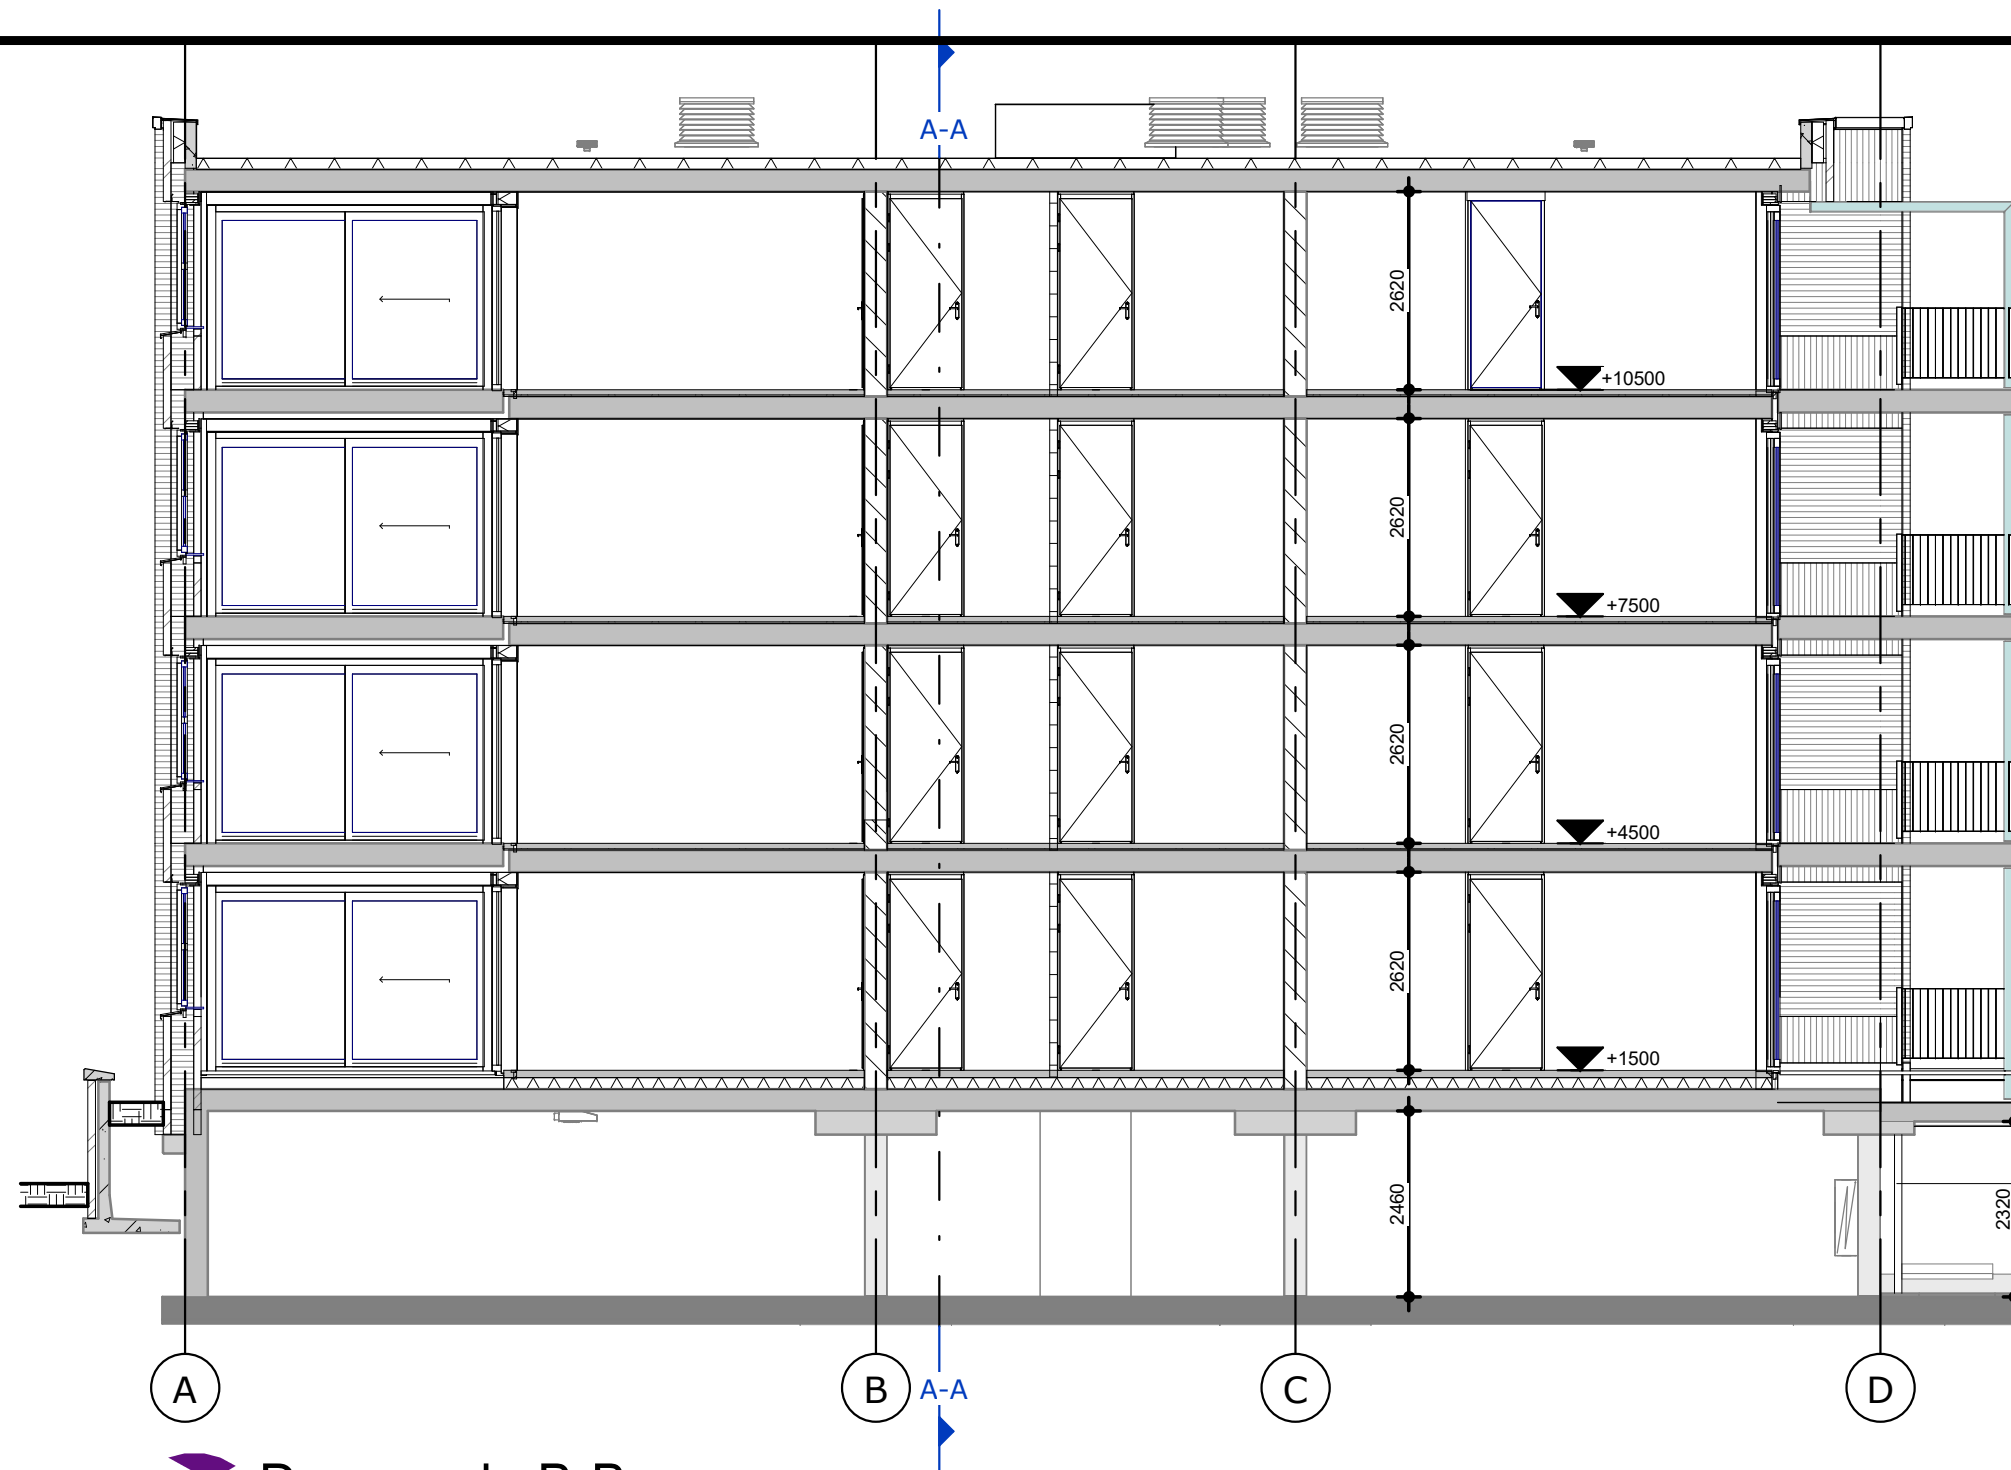

 Doorsnede B-B

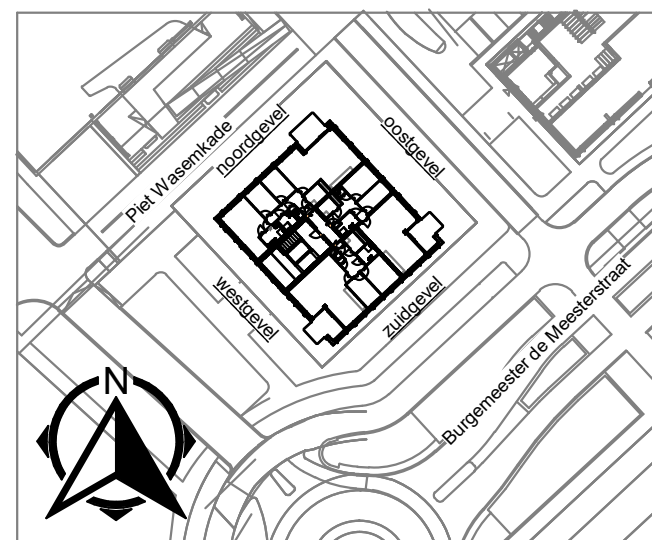

wijz.	datum	omschrijving	wijz. door
		Marssteden 66 7547 TD Enschede Postbus 461 7500 AL Enschede T +31 53 4 600 600 E info@koopmans.nl W www.koopmans.nl	Fase
projectnummer 6153		getekend GN	Status
project De 3 Baarsjes		gecontroleerd	
onderdeel Doorsnede B-B		datum 15-05-2026	schaal 1:50
		formaat A3	Tekeningnummer VK-KB-624