


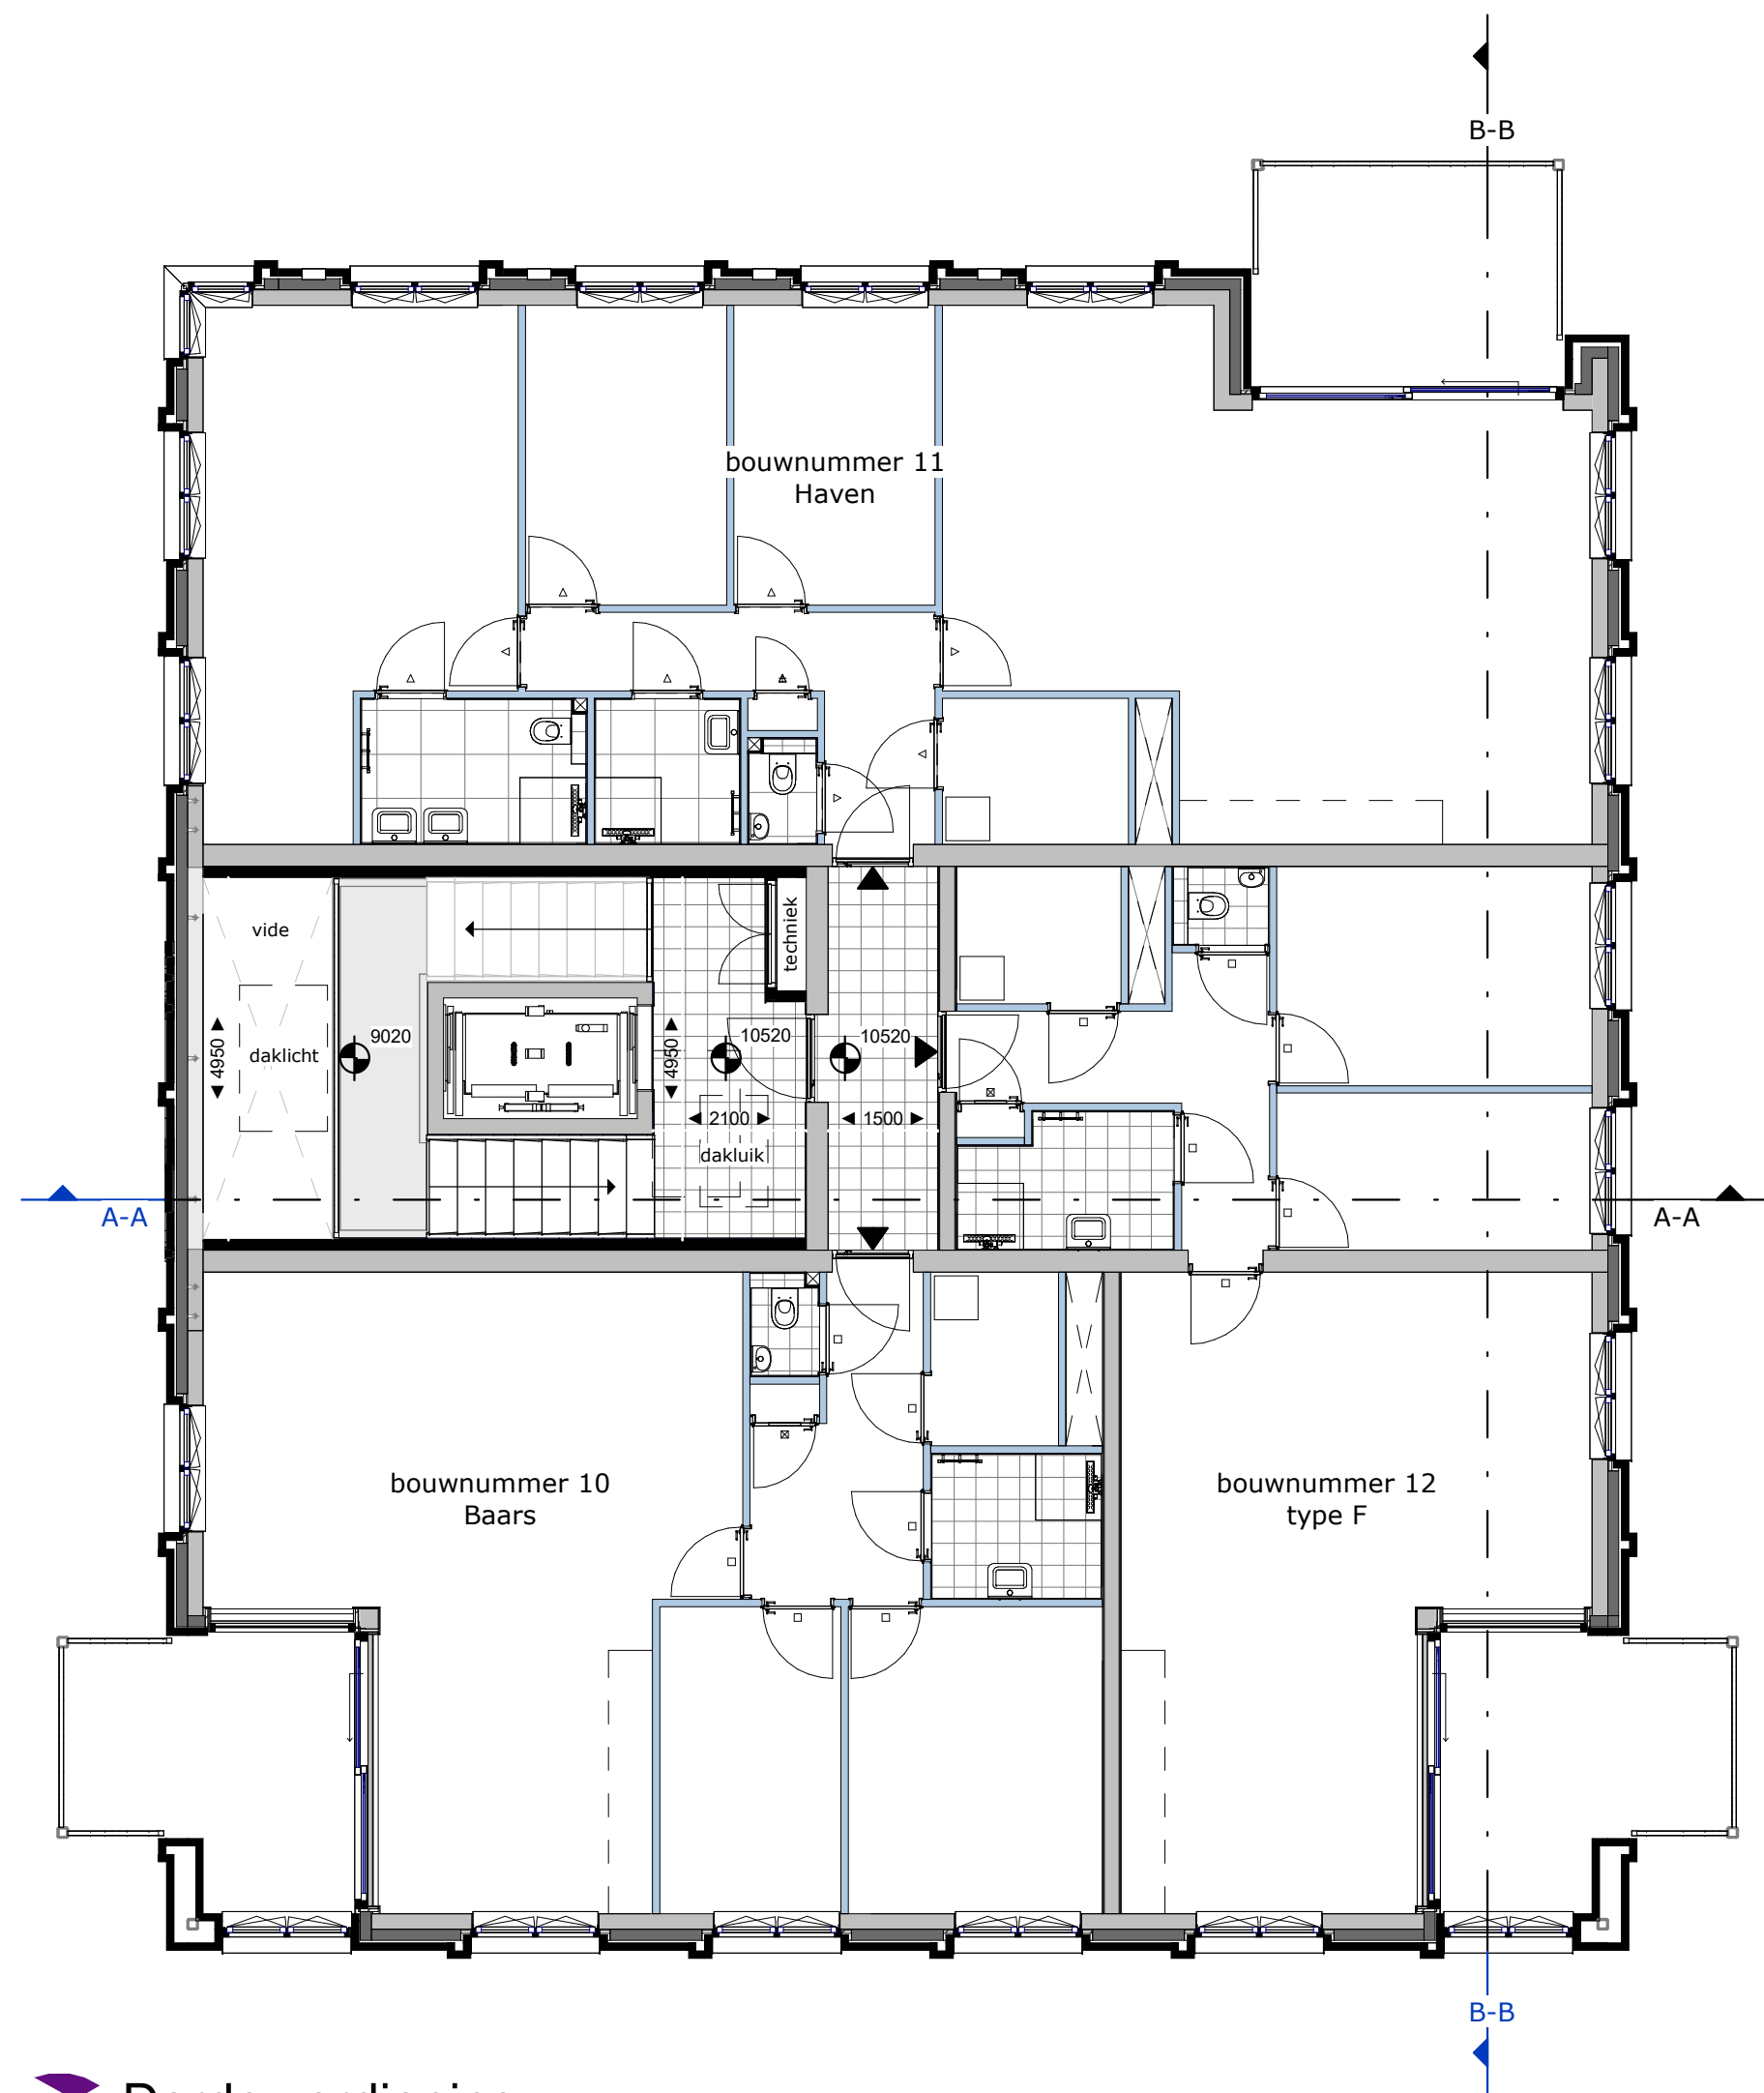

Derde verdieping

Renvooi

- | | | | |
|--|--|--|------------------------|
| | Buitengevel | | Terrastegel 500x500 |
| | Dragende wanden | | Badkamer tegel 300x300 |
| | Isolatie | | Badkamer tegel 600x600 |
| | Steenachtige scheidingswanden | | Entree, woning |
| | Tegelwerk | | Schacht |
| | Grond incl. klim plant | | |
| | Niet te betreden sedumdak | | |
| | Stalen verdiepingshoge kozijn incl. opdekdeur | | |
| | Stalen verdiepingshoge kozijn incl. opdekdeur met roosters | | |
| | Houten verdiepingshoge kozijn incl. stompe deur | | |
| | Houten verdiepingshoge kozijn incl. stompe deur met roosters | | |
| | Luchtventiel toevoer, positie indicatief | | |
| | Luchtventiel afvoer, positie indicatief | | |
| | Luchtventiel afvoer bij verplaatsen keuken, positie indicatief | | |

Afkortingen


KK	=	Koelkast	VV	=	Vloerverwarmingsverdeler
MG	=	Magnetron / oven	WD	=	Wasdroger
VW	=	Vaatwasser	WM	=	Wasmachine
AK	=	Afzuigkap	WTW	=	Warmteterugwinning
KP	=	Kookplaat	WP	=	Warmtepomp

Algemeen

- Rc- en U-waarden volgens BENG berekening;
- Plaats en afmeting alle constructieve onderdelen volgens opgave constructeur;
- Installatietechnische componenten volgens opgave installateur / adviseur;
- De NEN 3569 (veiligheidsbeglazing in gebouwen) is van toepassing;
- Waar vereist vanuit het Bbl (Besluit bouwwerken leefomgeving) voldoet de vrije doorgang van deuren aan 850 x 2300mm.
- In basis wordt deze woning uitgevoerd een WTW ventilatie systeem.

Voorbehouden

- De maten op de tekening zijn indicatief en aangegeven in millimeter / m²;
- Hier kunnen geen rechten aan worden ontleend;
- In werkelijkheid kunnen de maten afwijken.

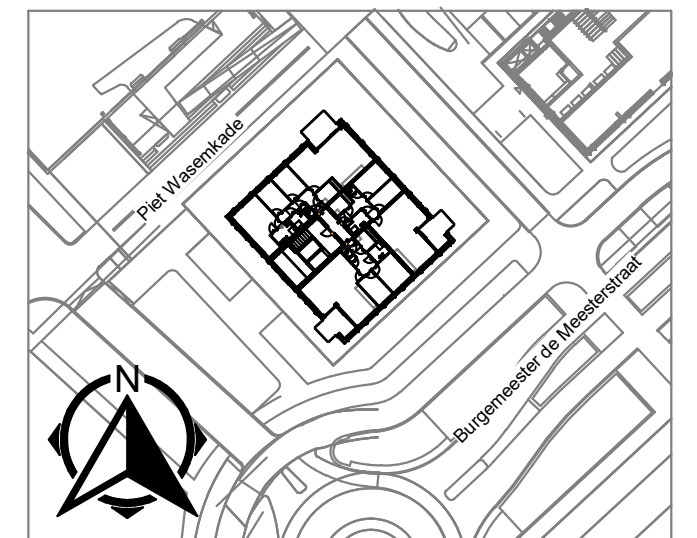

wijz.	datum	omschrijving	wijz.	door
projectnummer		getekend	GN	Status
6153		gecontroleerd		
project		datum	15-05-2026	formaat
De 3 Baarsjes				A2
onderdeel		Tekeningnummer		
Plattegrond derde verdieping		VK-KB-618		