


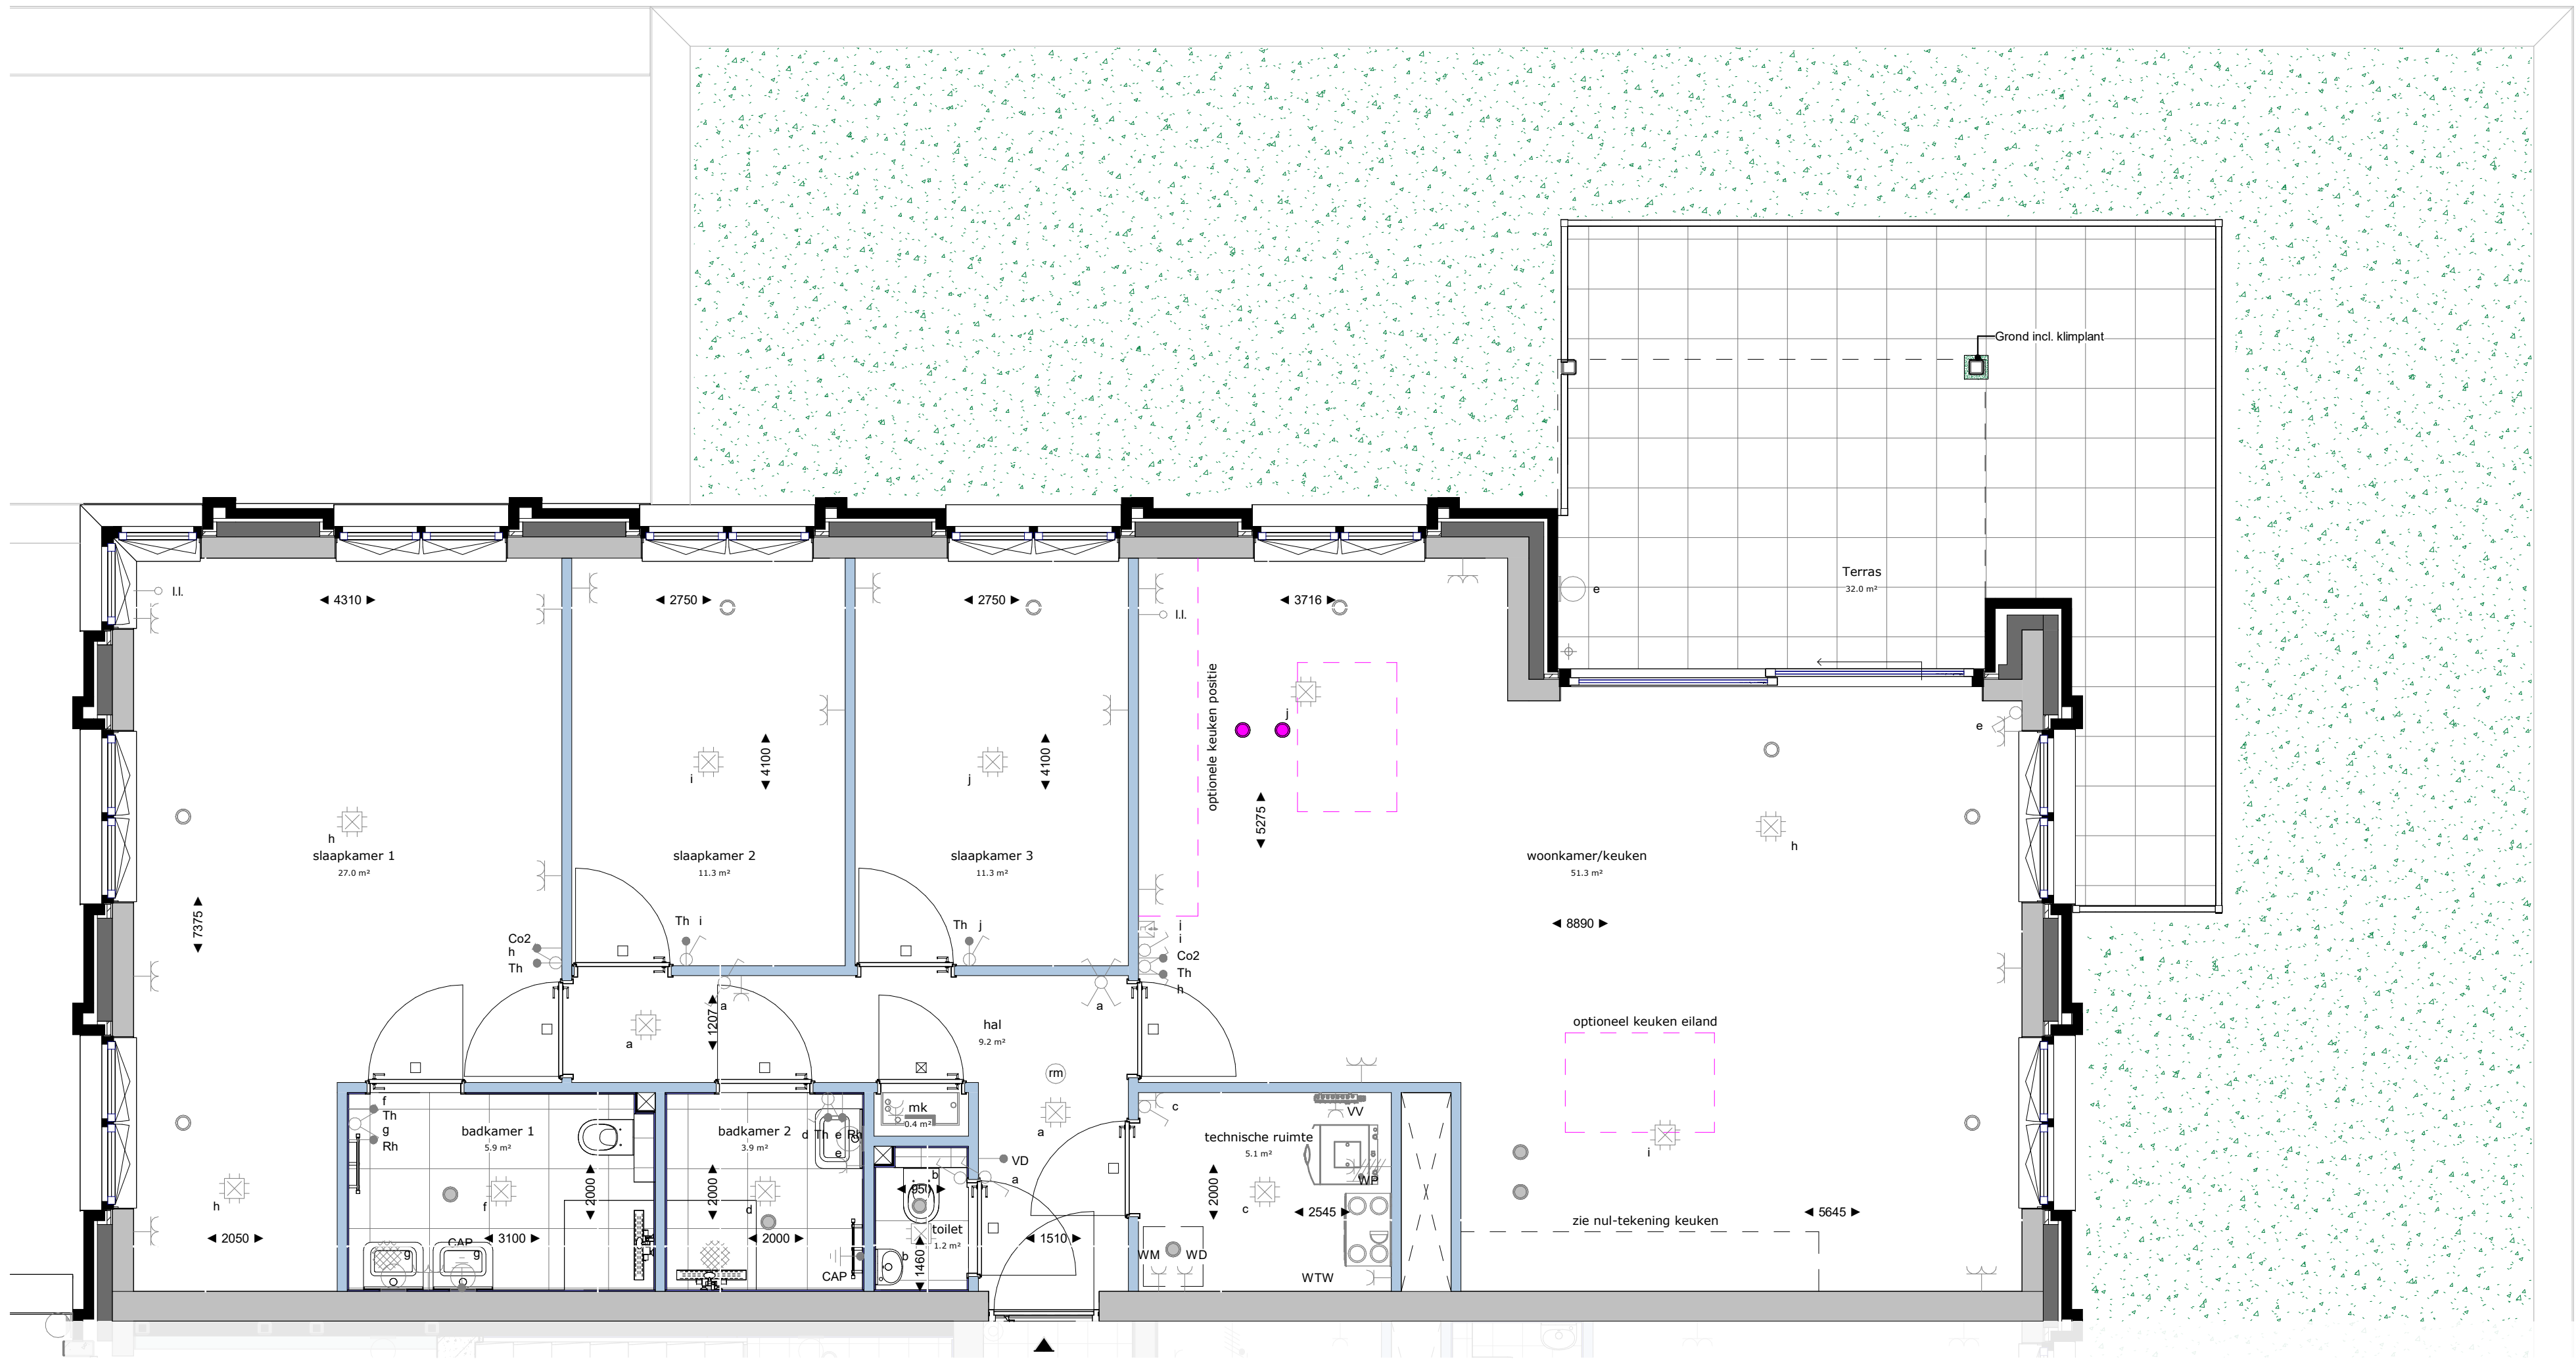

Bouwnummer 02

Symbool	Omschrijving	Symbool	Omschrijving
	Contactdoos 3 fasen, nul en beschermingscontact		Aardmat
	Beldrukker		Rookmelder 230V + backup batterij
	Video- intercom binnenpost		Centraal aardpunt
	Video- intercom buitenpost, waterdicht		Centraaldoos
	Schakelaar, 1-polig		Contactdoos 1-voudig met beschermingscontact
	Schakelaar, serie-		Contactdoos 2-voudig met beschermingscontact
	Schakelaar, wissel-		Contactdoos voor verlichting, 1-voudig met beschermingscontact
	Loze leiding		Vrijloopdranger
	Thermostaatleiding, bedraad		Relatieve vochtigheidssensor, bedraad
	Co2 sensor, bedraad		Ventilatie toevoer ventiel
	Aansluitpunt data		Ventilatie afvoer ventiel

Renvooi			
	Buitengevel		Terrastegel 500x500
	Dragende wanden		Badkamer tegel 300x300
	Isolatie		Badkamer tegel 600x600
	Steenachtige scheidingswanden		Entree, woning
	Tegelwerk		Schacht
	Grond incl. klim plant		
	Niet te betreden sedumdak		
☐	Stalen verdiepingshoge kozijn incl. opdekdeur		
☒	Stalen verdiepingshoge kozijn incl. opdekdeur met roosters		
☒	Houten verdiepingshoge kozijn incl. stompe deur		
☒	Houten verdiepingshoge kozijn incl. stompe deur met roosters		
☐	Luchtventiel toevoer, positie indicatief		
☒	Luchtventiel afvoer, positie indicatief		
☒	Luchtventiel afvoer bij verplaatsen keuken, positie indicatief		
Afkortingen			
KK	= Koelkast	VV	= Vloerverwarmingsverdeler
MG	= Magnetron / oven	WD	= Wasdroger
VW	= Vaatwasser	WM	= Wasmachine
AK	= Afzuigkap	WTW	= Warmteterugwinning
KP	= Kookplaat	WP	= Warmtepomp

- Algemeen**
- Rc- en U-waarden volgens BENG berekening;
 - Plaats en afmeting alle constructieve onderdelen volgens opgave constructeur;
 - Installatietechnische componenten volgens opgave installateur / adviseur;
 - De NEN 3569 (veiligheidsbeglazing in gebouwen) is van toepassing;
 - Waar vereist vanuit het Bbl (Besluit bouwwerken leefomgeving) voldoet de vrije doorgang van deuren aan 850 x 2300mm.
 - In basis wordt deze woning uitgevoerd een WTW ventilatie systeem.
- Voorbehouden**
- De maten op de tekening zijn indicatief en aangegeven in millimeter / m²;
 - Hier kunnen geen rechten aan worden ontleend;
 - In werkelijkheid kunnen de maten afwijken.



wijz.		datum		omschrijving		wijz.		door	
						Mansteden 66 7547 TD Enschede Postbus 461 7500 AL Enschede T +31 53 4 600 600 E info@koopmans.nl W www.koopmans.nl		Fase	
projectnummer 6153				getekend GN		Status			
project De 3 Baarsjes				gecontroleerd					
				datum 15-05-2026		schaal 1:50		formaat A1	
onderdeel Verkooptekening appartement type Haven bnr 02						Tekeningnummer VK-KB-602			